

Commune de Valeyres-sous-Rances

PLAN D'AFFECTATION COMMUNAL

Canton de Vaud, District du Jura-Nord vaudois

Village

Plan n°: 1/2



N° d'affaire : 2021 Dessiné par : JCO Échelles : 1:1 000 et 1:500
Phase : Enquête publique complémentaire Dessiné le : 23.02.2023 Format : 912 x 700
Responsable : GCL Imprimé le : 27.02.2023

Approuvé par la Municipalité	Soumis à l'enquête publique complémentaire
dans sa séance du :	du :
	au :
Le Syndic :	La Secrétaire :
	Le Syndic :
	La Secrétaire :
Adopté par le Conseil général	Approuvé par le Département compétent
dans sa séance du :	Lausanne, le :
Le Président :	La Cheffe du département :
	La Secrétaire :
	Entré en vigueur le :

LÉGENDE

- Secteurs soumis à enquête publique complémentaire
- Limite forestière définitive selon relevé de lisière du 15 mars 2019 par l'Inspection des forêts du 9 et 20ème arrondissement (art. 13 LFO)

AFFECTATIONS

- Zone centrale 15 LAT - A (CEN)
- Zone d'habitation de faible densité 15 LAT (HFA)
- Zone affectée à des besoins publics 15 LAT - B (PUB B)
- Zone de verdure 15 LAT - A (VER A)
- Zone agricole spécialisée 16 LAT (ASP)


Aires

- Aire des constructions principales
- Aire de production maraichère, horticole et agricole
- Aire des couvertures et de stockage
- Aire de couche, pépinière et verger
- Aire de transition paysagère

ENVIRONNEMENT

Secteurs de restrictions liés aux dangers naturels (selon art.39 du règlement du PACom soumis à enquête publique du 15.01.2022 au 15.02.2022)

- Secteur de restriction n°1 - Inondations
- Secteur de restriction n°2 - Glissements profonds permanents
- Secteur de restriction n°3 - Glissements profonds permanents (zone amont)

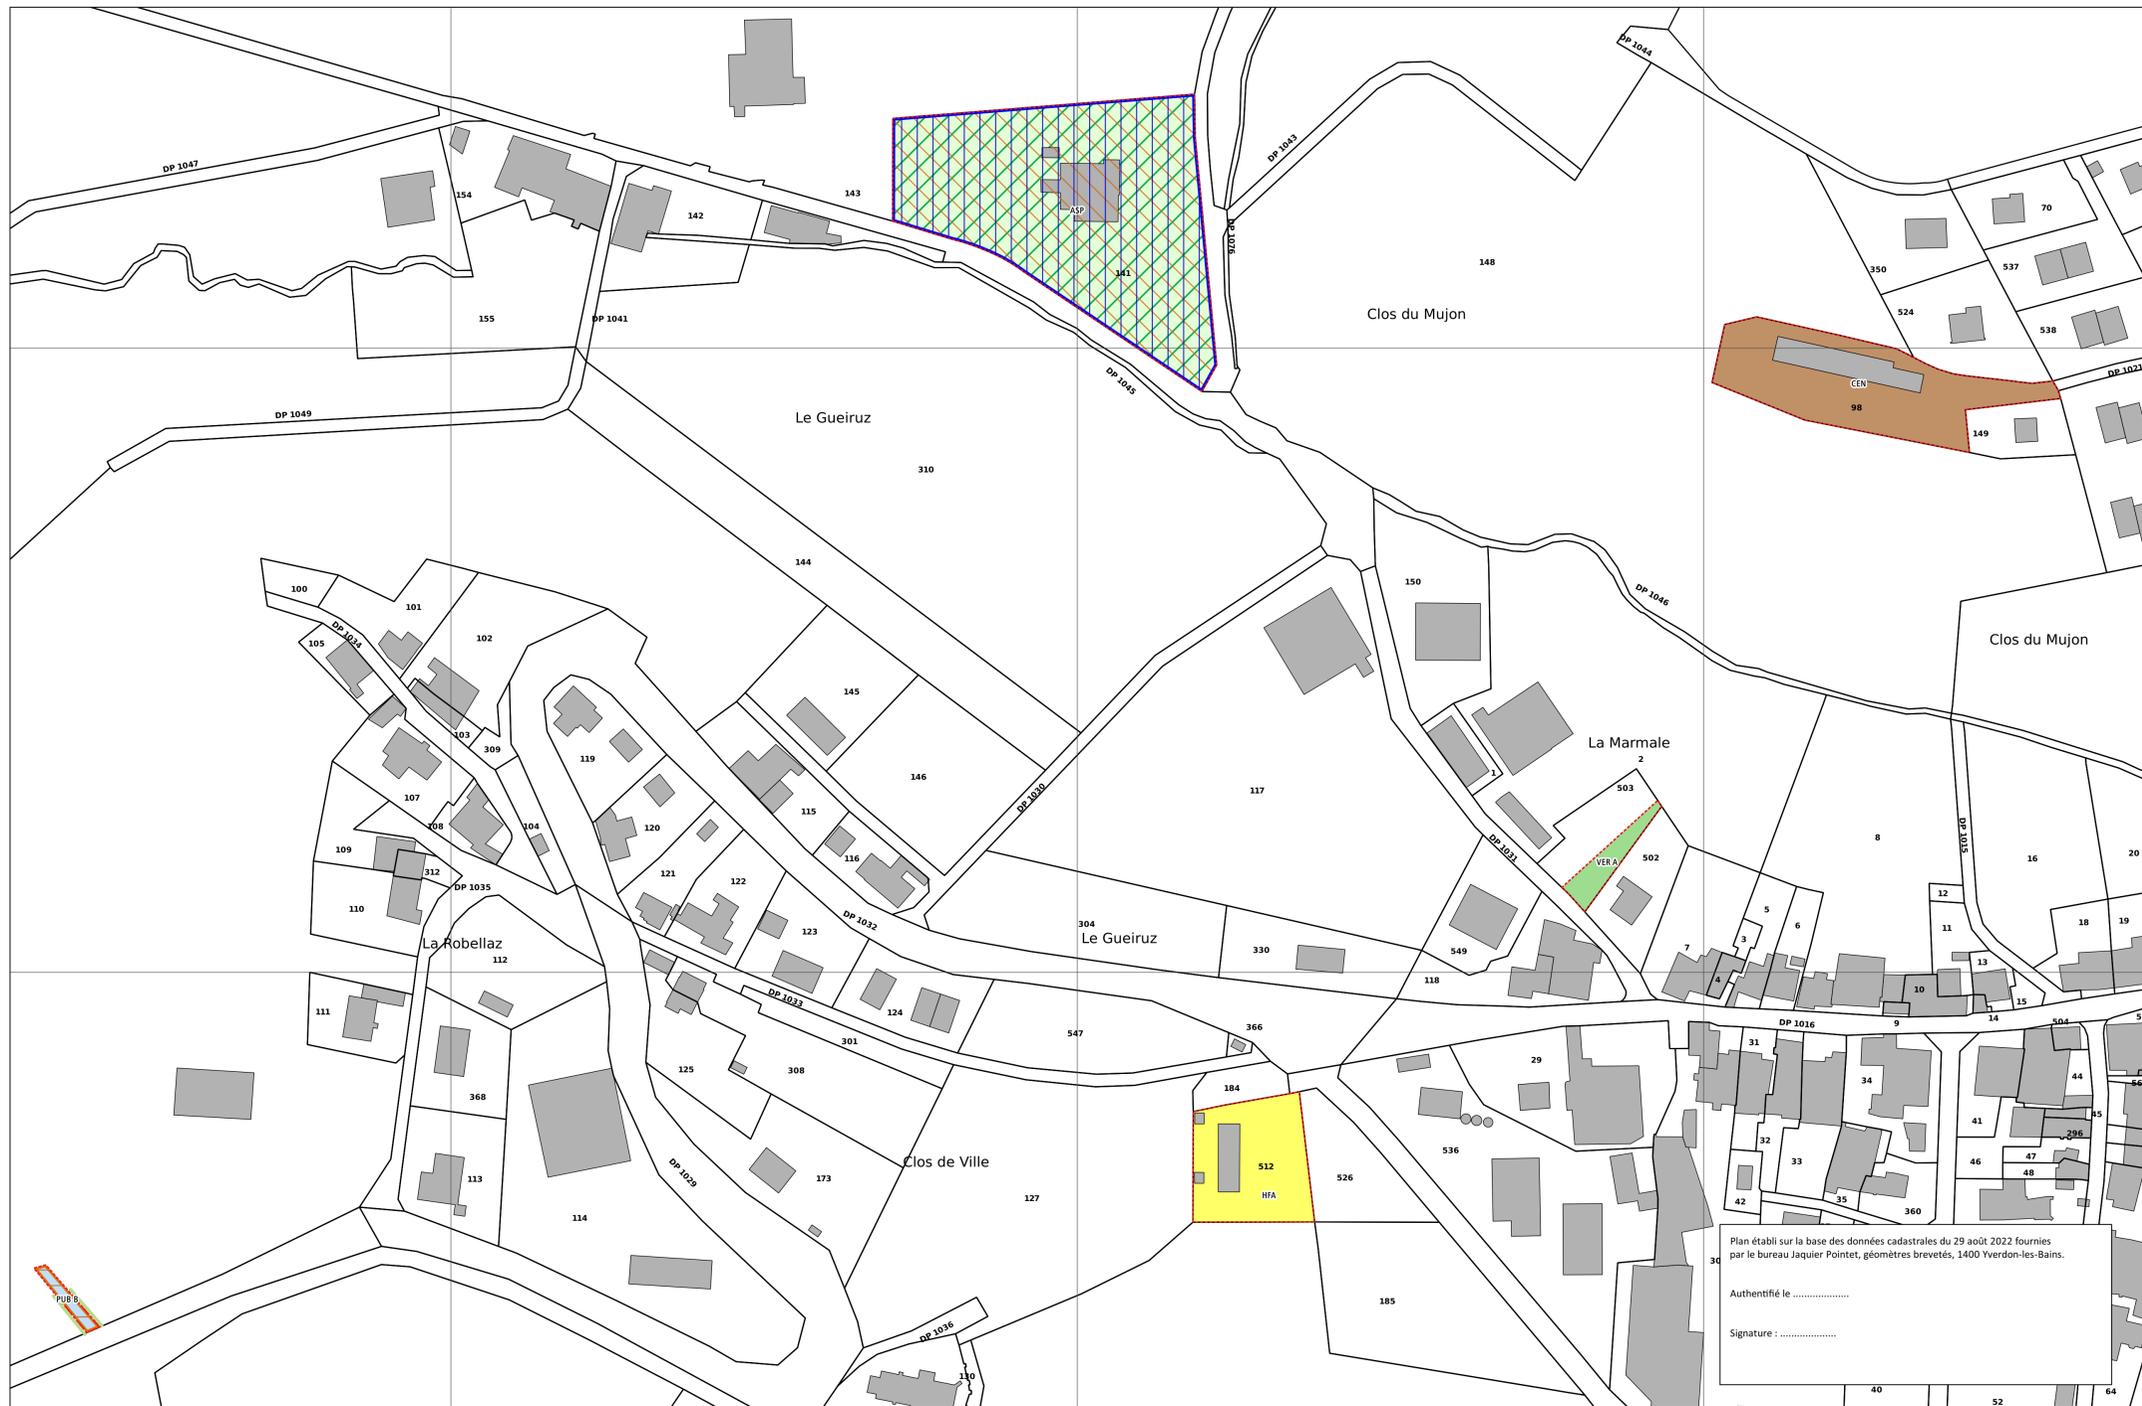

Plan établi sur la base des données cadastrales du 29 août 2022 fournies par le bureau Jaquier Pointet, géomètres brevetés, 1400 Yverdon-les-Bains.
Authentifié le
Signature :

