


**Commune de Valeyres-sous-Rances**

**PLAN D'AFFECTATION COMMUNAL**

Canton de Vaud, District du Jura-Nord vaudois

**Plan fixant la limite des constructions**

Plan n°: 2/2

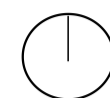

N° d'affaire :	2021	Dessiné par :	JCO	Échelle :	1:500
Phase :	Enquête publique complémentaire	Dessiné le :	09.02.2023	Format :	894 x 648
Responsable :	GCL	Imprimé le :	27.02.2023		

Approuvé par la Municipalité

du :

au :

Le Syndic : La Secrétaire :

Approuvé par le Département compétent

Lausanne, le :


Le Président : La Secrétaire : La Cheffe du département :

Entré en vigueur le :

**LÉGENDE**

**LIMITES DES CONSTRUCTIONS**

- Limite des constructions maintenue en vertu du plan fixant la limite des constructions approuvé le 25 août 2005
- Limite des constructions nouvelle
- Limite des constructions radiée (approuvée le 25 août 2005)
- Suppression des limites des constructions soumises à enquête publique en janvier 2022

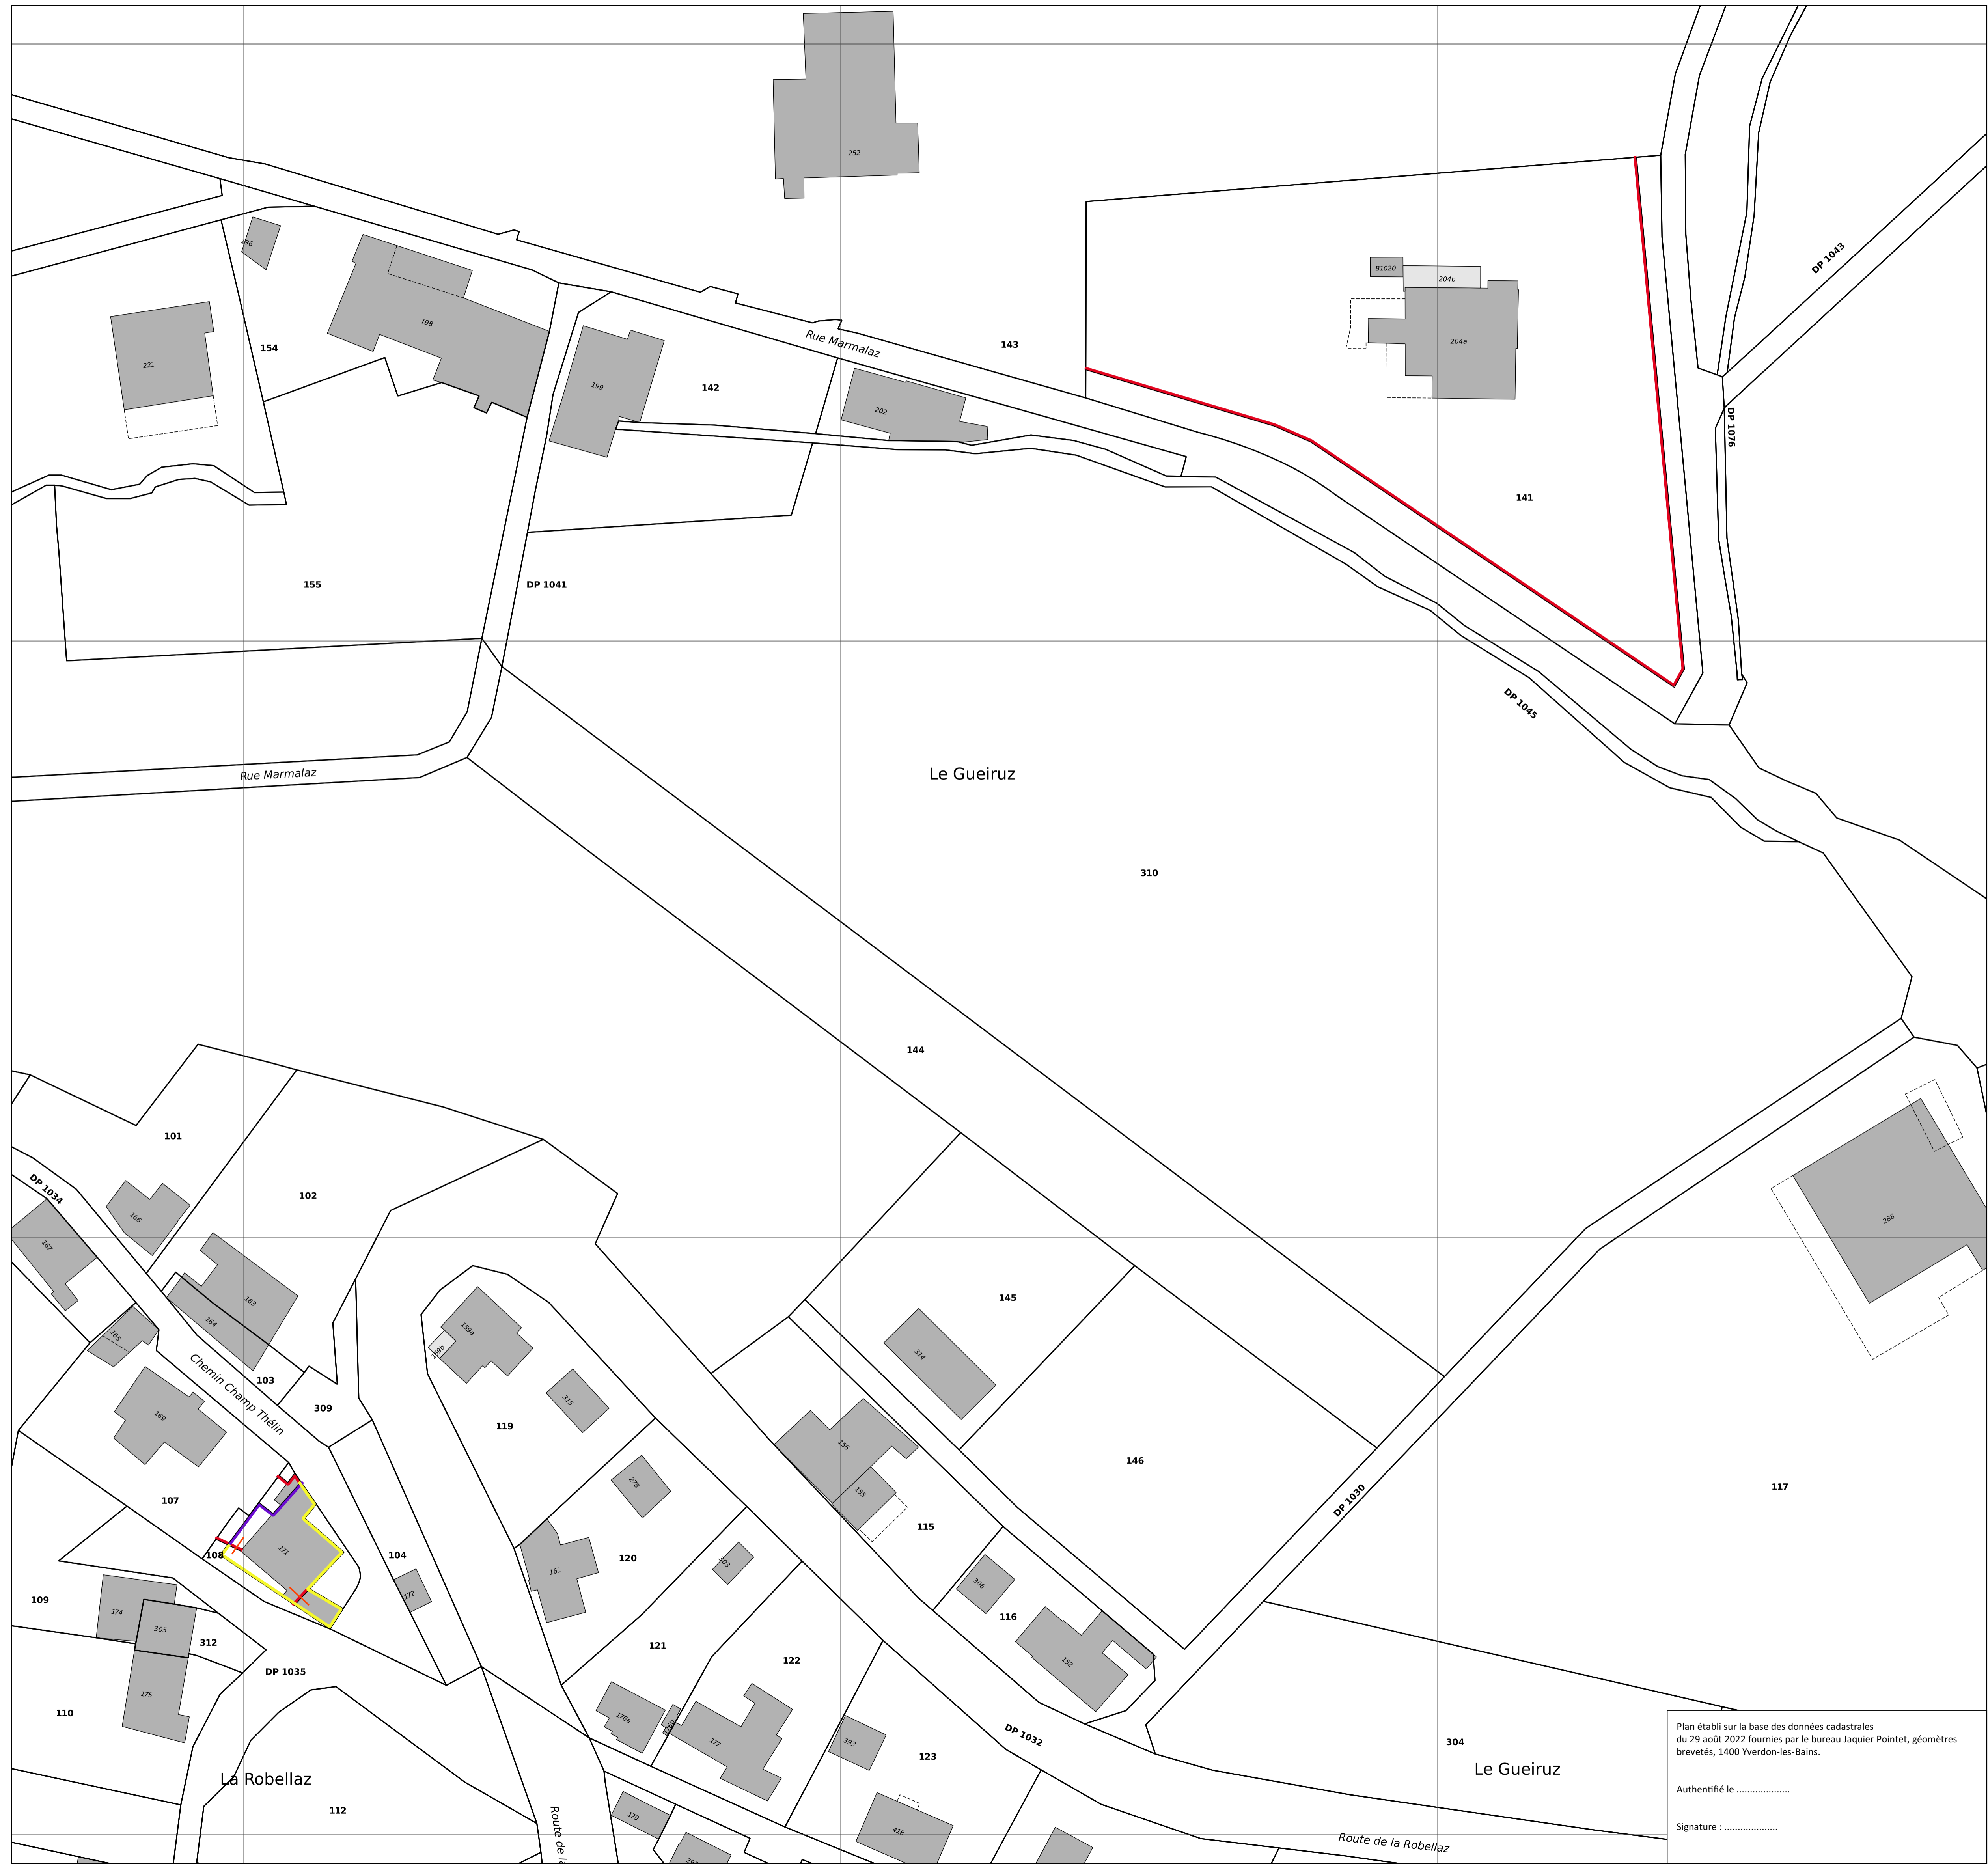

Plan établi sur la base des données cadastrales du 29 août 2022 fournies par le bureau Jaquier Pointet, géomètres brevetés, 1400 Yverdon-les-Bains.

Authentifié le .....

Signature : .....